


PROFIL RUROCIĄGU- II ETAP

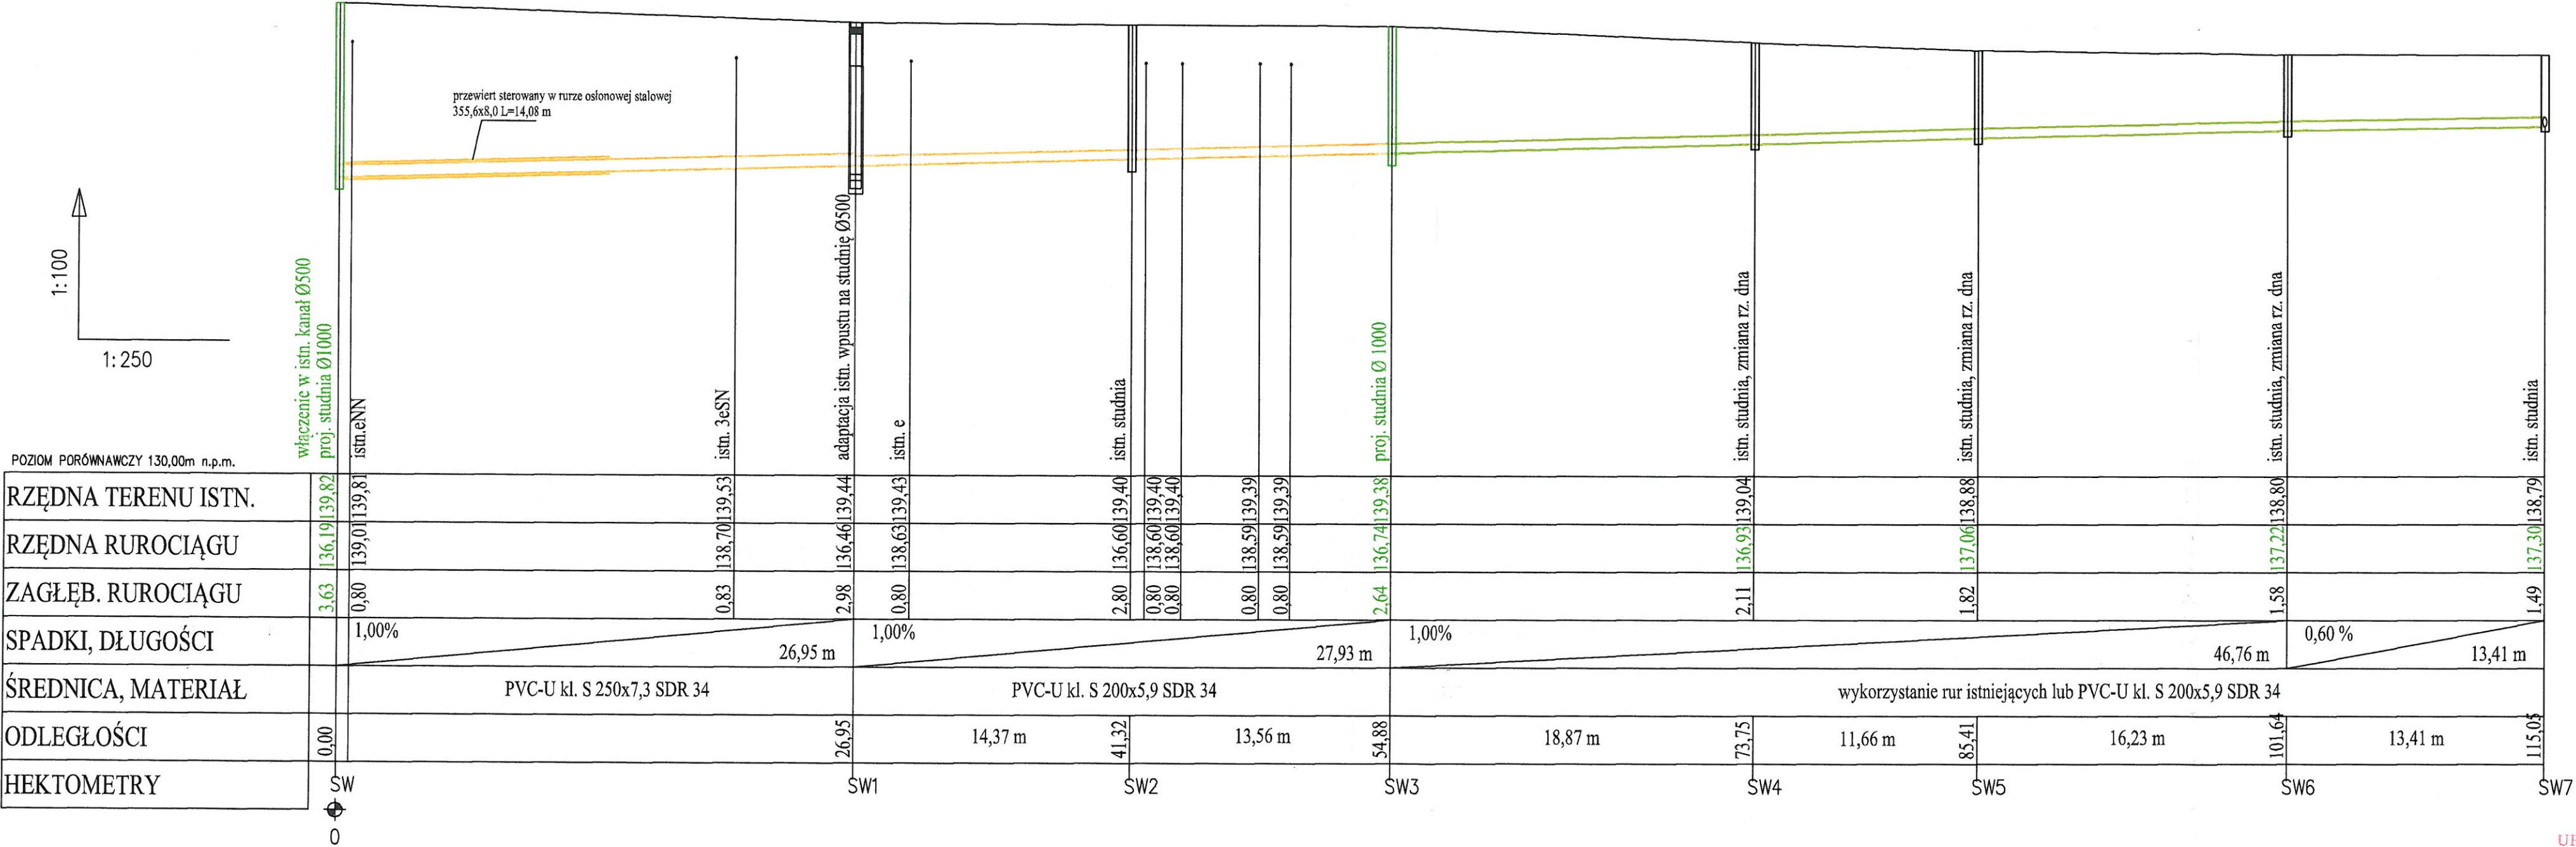

Uwaga!
Odcinek SW1-SW2-SW3 - ze względu na duże zagęszczenie linii energetycznych prace należy prowadzić ręcznie ze szczególną ostrożnością, kable energetyczne należy zabezpieczyć - zastosować rury ochronne AROT

URZĄD MIASTA SIERADZA
WYDZIAŁ INFRASTRUKTURY
KOMUNALNEJ I INWESTYCJI
Plac Wojewódzki 1
98-200 Sieradz

	ORTUS II s.c. Iwona Matejko - Fengler, Janusz Fengler ul. Leśna 5a, Chojne, 98-210 Sieradz		Inwestor: Szkoła Podstawowa nr 1 ul. Kościuszki 14 98-200 Sieradz	
	Imię i nazwisko	Data	Podpis	
Projektował:	mgr inż. Janusz Fengler upr.324/82/87	05.2015		
Opracowała:	mgr inż. Paulina Majchrzak	05.2015		
Skala: 1 : 250	Inwestycja: Przebudowa kanalizacji deszczowej na placu Szkoły Podstawowej nr 1 w Sieradzu, dz. 91 związana z utwardzeniem terenu			
Nr rys. 3	Tytuł rysunku: PROFIL RUROCIĄGU- II Etap			
	Branża: Techn - Sanit	Stadium: PB - W	str.	