



PROFIL ISTNIEJĄCEGO RUROCIĄGU- I ETAP

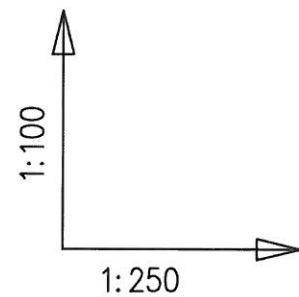



POZIOM PORÓWNAWCZY 130,00m n.p.m.

RZĘDNA TERENU ISTN.	
RZĘDNA RUROCIĄGU	
ZAGŁĘB. RUROCIĄGU	
SPADKI, DŁUGOŚCI	
ŚREDNICA, MATERIAŁ	
ODLEGŁOŚCI	
HEKTOMETRY	

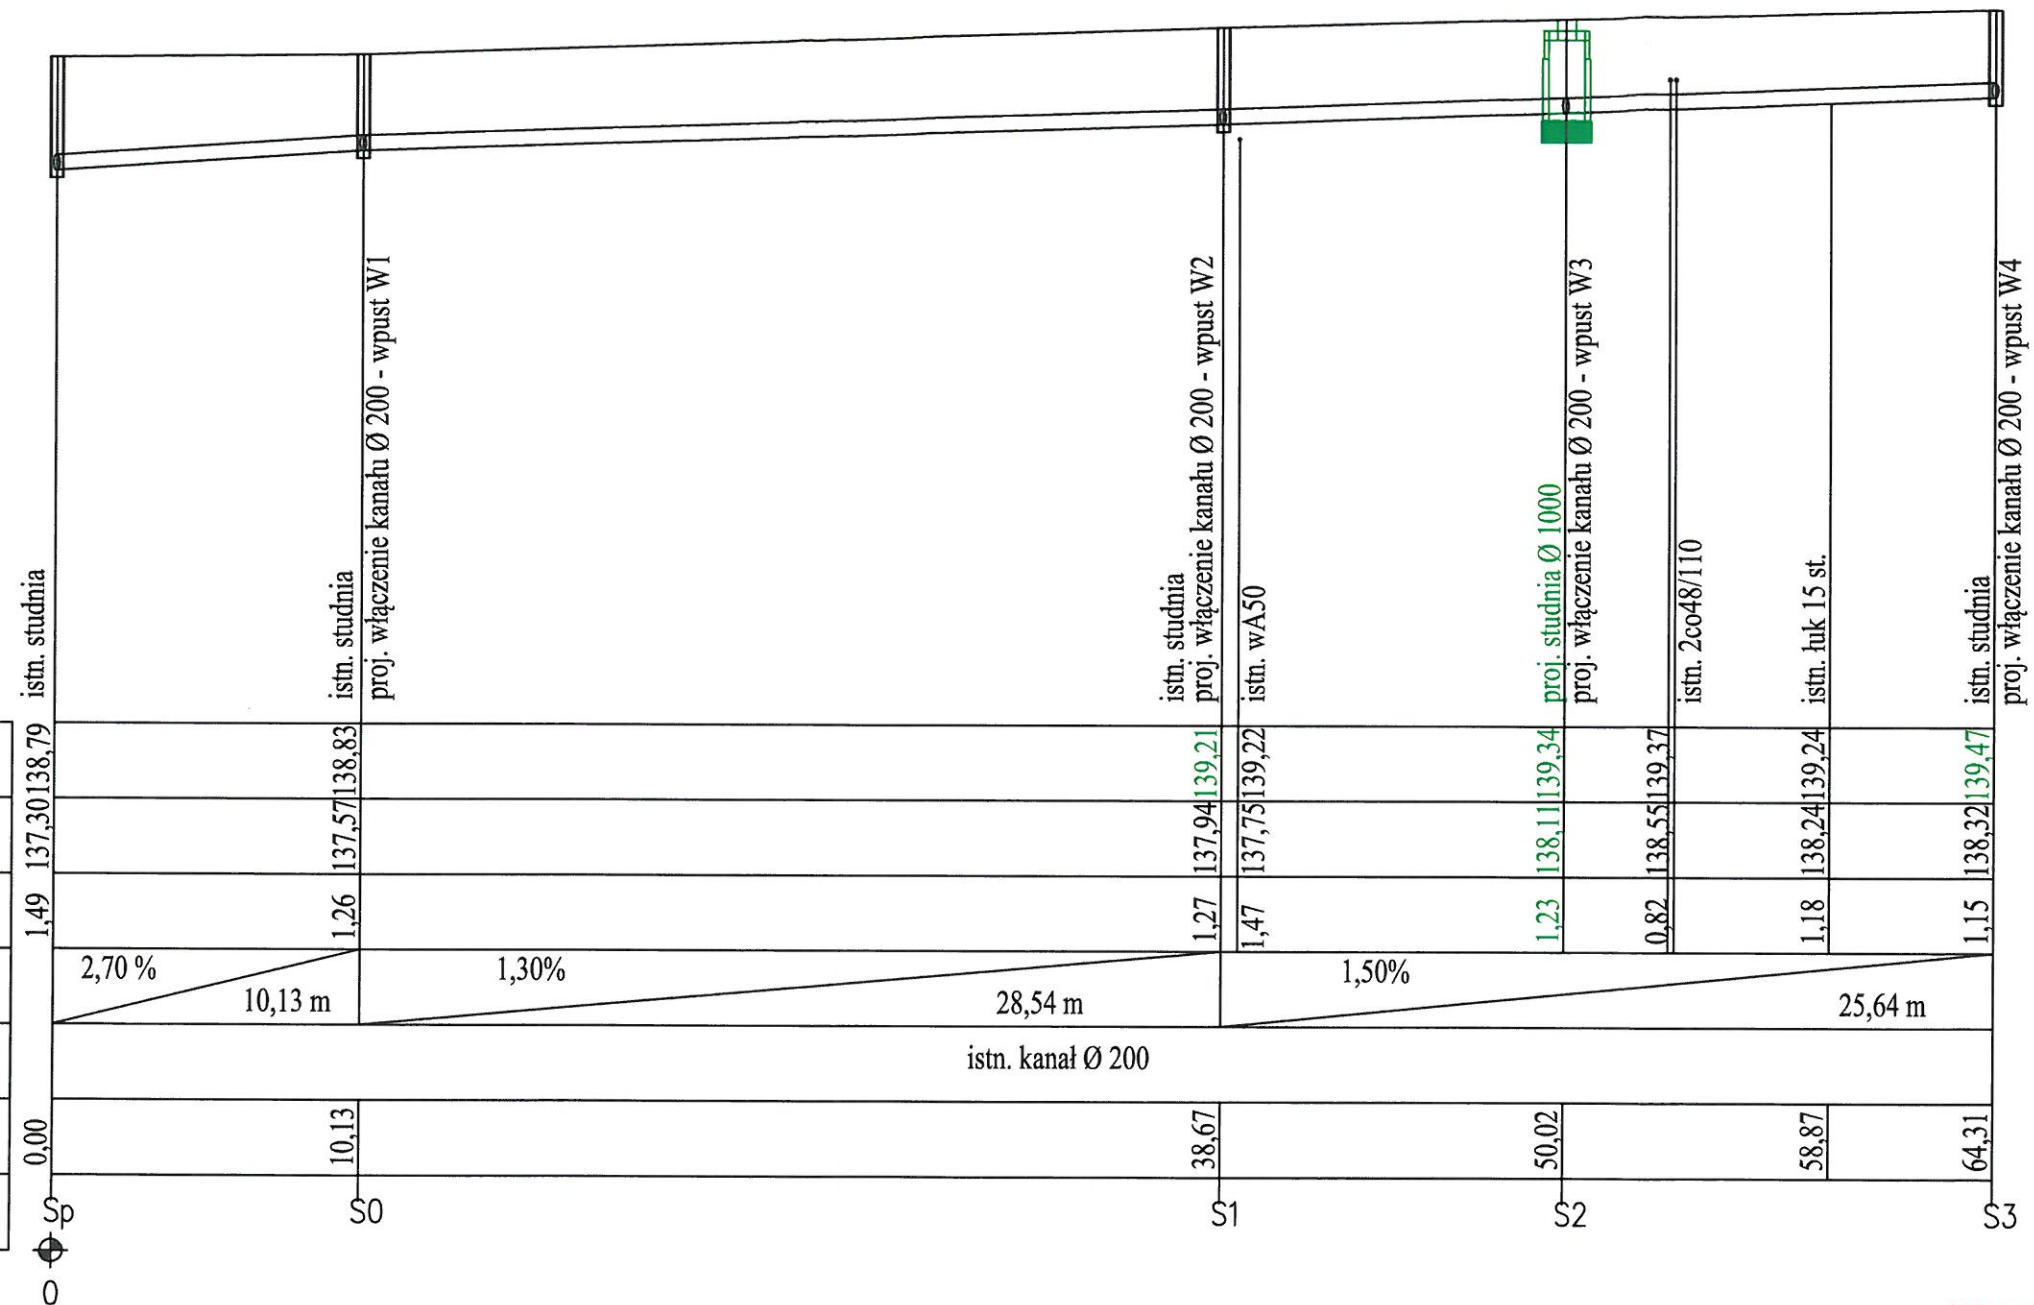

Uwaga!
Zmiana wysokości wjazdów przy studniach S1, S3
Studnie należy wyregulować zgodnie z profilem

URZĄD MIASTA SIERADZA
WYDZIAŁ INFRASTRUKTURY
KOMUNALNEJ I INWESTYCJI
Plac Wojewódzki 1
98-200 Sieradz

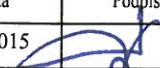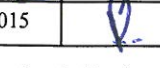 ORTUS II s.c. Iwona Matejko - Fengler, Janusz Fengler ul. Leśna 5a, Chojne, 98-210 Sieradz		Inwestor: Szkoła Podstawowa nr 1 ul. Kościuszki 14 98-200 Sieradz	
	Imię i nazwisko	Data	Podpis
Projektował:	mgr inż. Janusz Fengler upr.324/82/87	05.2015	
Opracowała:	mgr inż. Paulina Majchrzak	05.2015	
Skala: 1 : 250	Inwestycja: Przebudowa kanalizacji deszczowej na placu Szkoły Podstawowej nr 1 w Sieradzu, dz. 91 związana z utwardzeniem terenu		
Nr rys. 2	Tytuł rysunku: PROFIL ISTNIEJĄCEGO RUROCIĄGU - I Etap		
Branża: Techn - Sanit		Stadium: PB - W	str.