
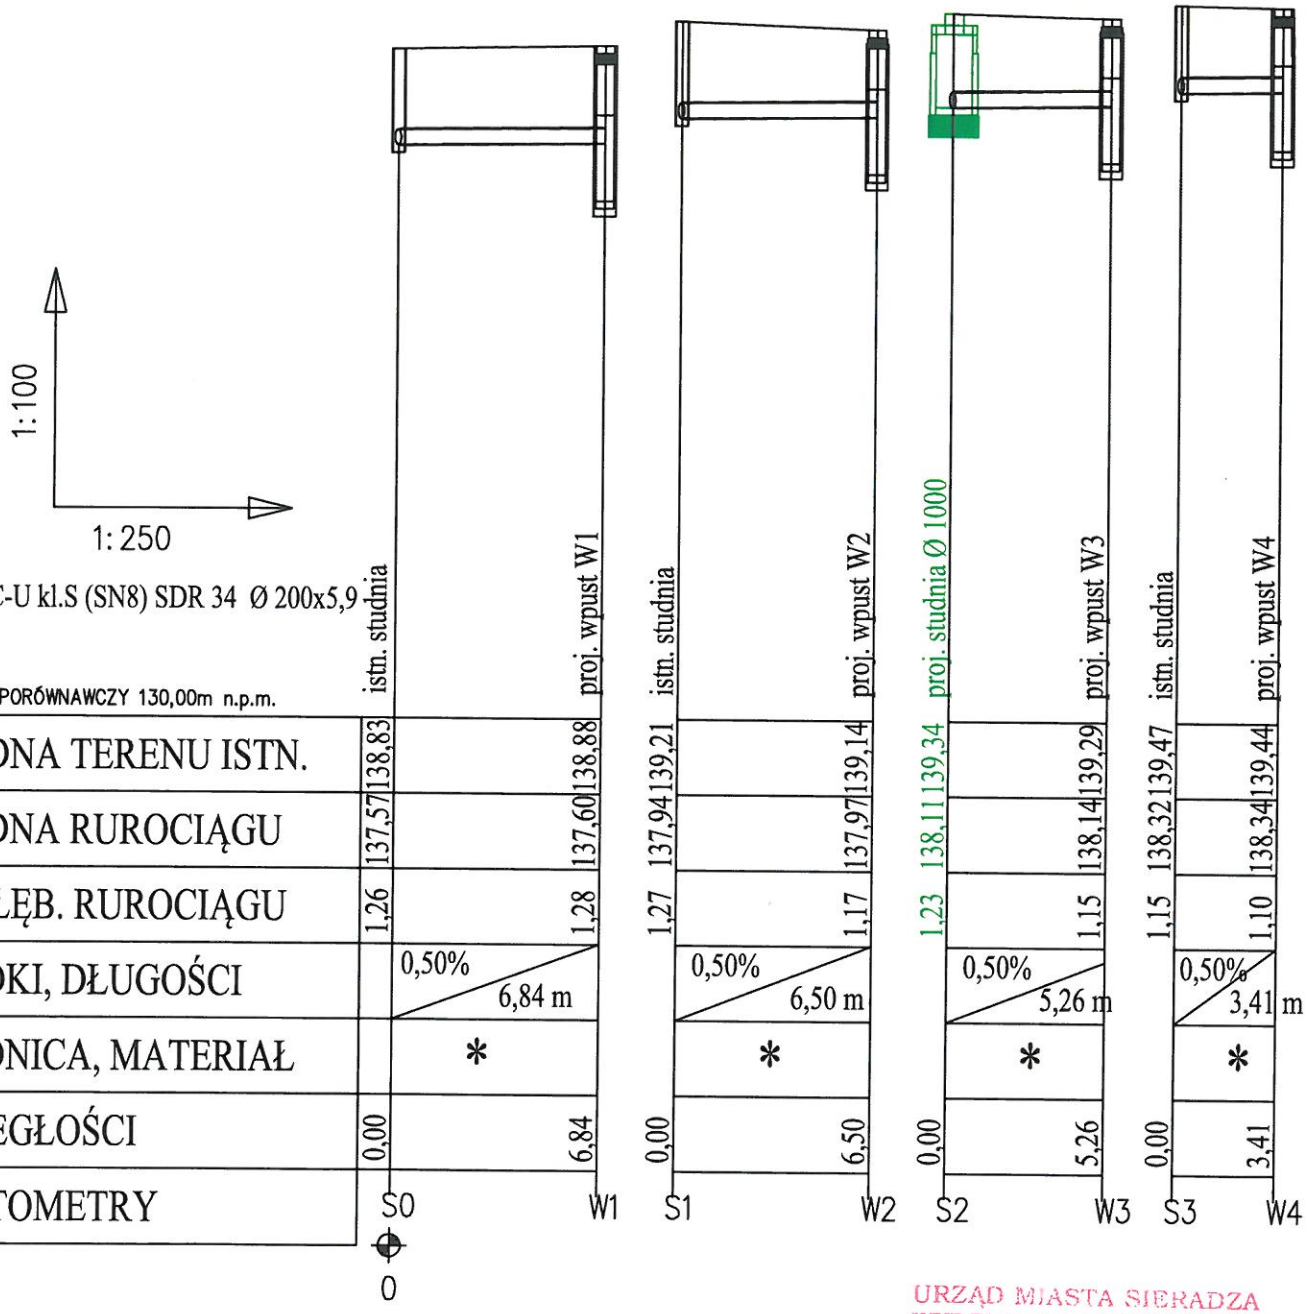


URZĄD MIASTA SIERADZA
WYDZIAŁ INFRASTRUKTURY
KOMUNALNEJ I INWESTYCJI
Plac Wojewódzki 1
98-200 Sieradz

Uwaga!
Zmiana wysokości włazów
przy studniach S1, S3
Studnie należy wyregulować
zgodnie z profilem

ORTUS II s.c. Iwona Matejko - Fengler, Janusz Fengler ul. Leśna 5a, Chojne, 98-210 Sieradz		Inwestor:	Szkoła Podstawowa nr 1 ul. Kościuszki 14 98-200 Sieradz
	Imię i nazwisko	Data	Podpis
Projektował:	mgr inż. Janusz Fengler upr.324/82/87	05.2015	
Opracowała:	mgr inż. Paulina Majchrzak	05.2015	
Skala: **1 : 250**	Inwestycja: Przebudowa kanalizacji deszczowej na placu Szkoły Podstawowej nr 1 w Sieradzu , dz. 91 związana z utwarczeniem terenu		
Nr rys. **4**	Tytuł rysunku: PROFILE PROJ. WPUSTÓW- I Etap		
	Branża: Techn - Sanit	Stadium: PB - W	str. .....

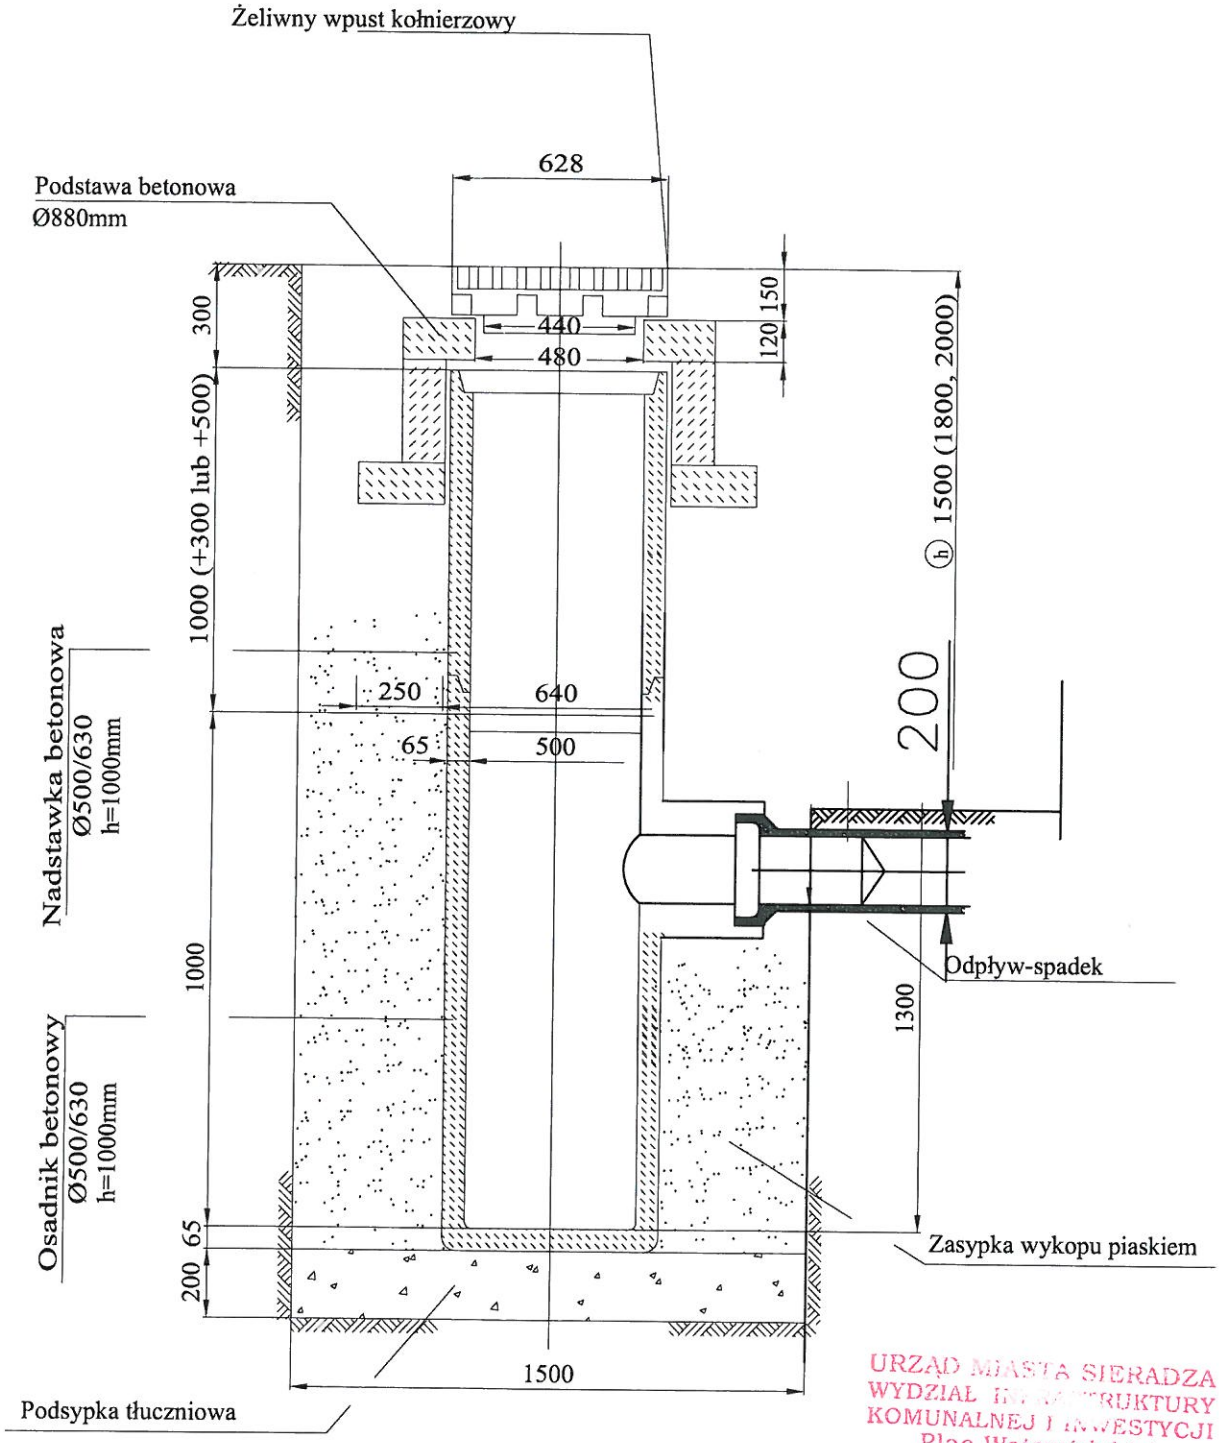

URZĄD MIASTA SIERADZA
WYDZIAŁ INFRASTRUKTURY
KOMUNALNEJ I INWESTYCJI
Plac Wojewódzki 1
98-200 Sieradz

UWAGA !

wpust klasy D400 zamontować na części A placu
wpust klasy A15 zamontować na części B placu

ORTUS II s.c. Iwona Matejko - Fengler, Janusz Fengler ul. Leśna 5a, Chojne, 98-210 Sieradz		Inwestor:	Szkoła Podstawowa nr 1 ul. Kościuszki 14 98-200 Sieradz
	Imię i nazwisko	Data	Podpis
Projektował:	mgr inż. Janusz Fengler upr.324/82/87	05.2015	
Opracowała:	mgr inż. Paulina Majchrzak	05.2015	
Skala: --------	Inwestycja: Przebudowa kanalizacji deszczowej na placu Szkoły Podstawowej nr 1 w Sieradzu , dz. 91 związana z utwarczeniem terenu		
Nr rys. 5	Tytuł rysunku: SCHEMAT WPUSTU		
	Branża: Techn - Sanit	Stadium: PB - W	str. .....